



PLANTA COTES AULA DIDACTICA DEL MUSEU

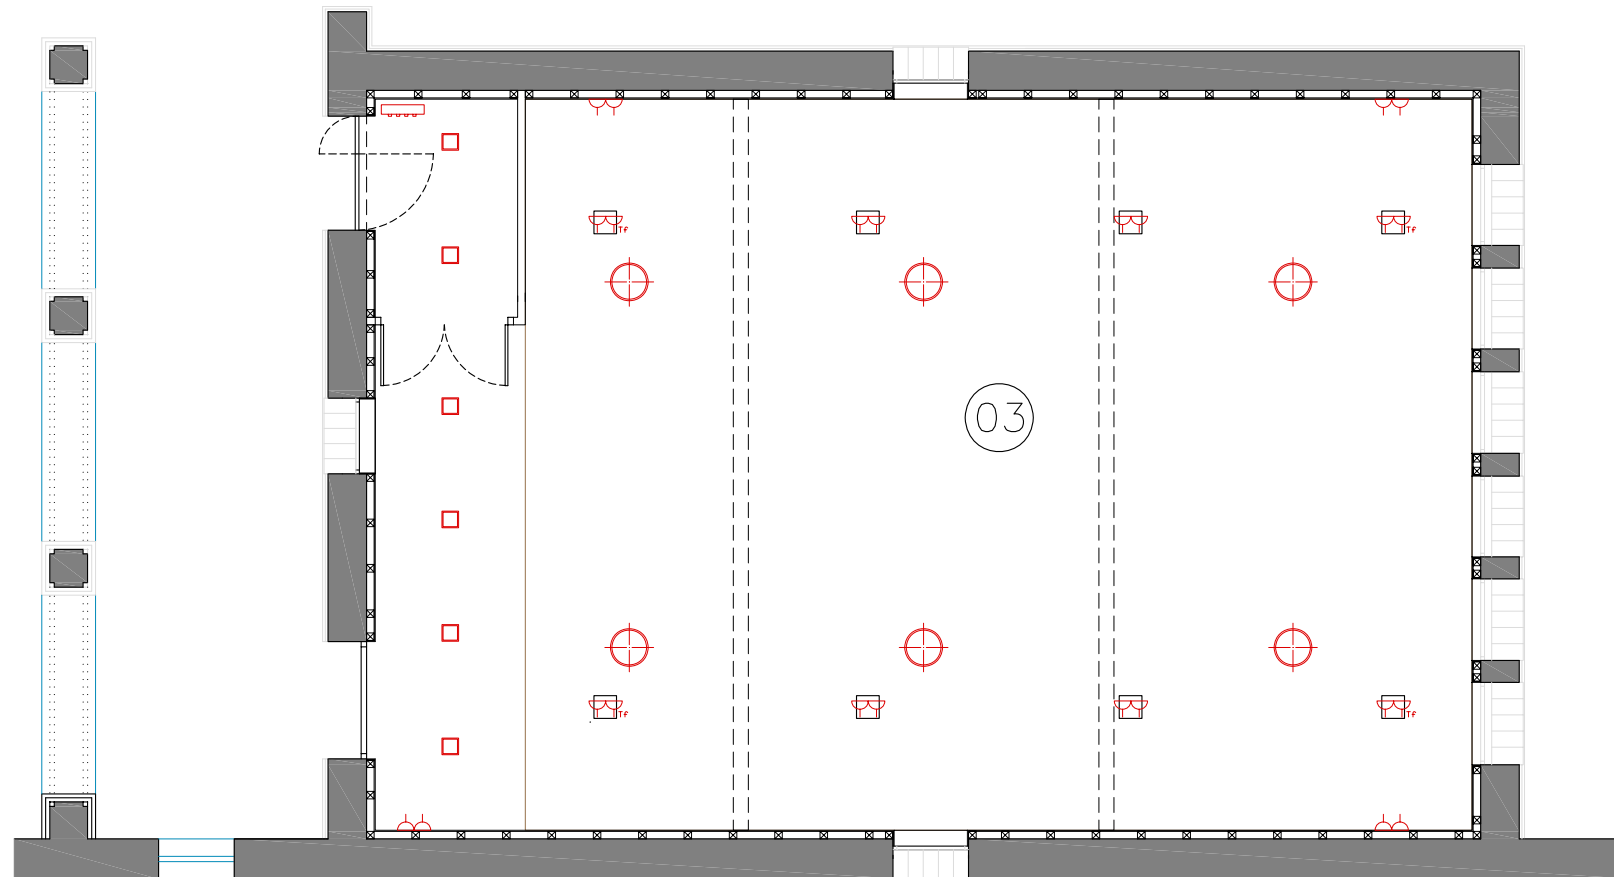

PLANTA INSTAL·LACIÓ ELÈCTRICA AULA DIDACTICA DEL MUSEU

INST. ELECTRICA	
	Caixa general de distribució
	Contador
	Quadre de distribució
	Lampara de descarrega
	Downlight
	Tub fluorescent
	Ull de bou halogen
	Interruptor
	Commutador
	Base d'endoll 16A
	Toma telèfon

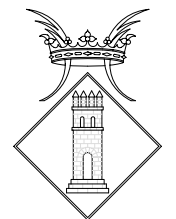

AJUNTAMENT DE TORTOSA

Obra	PROJECTE ADAPTACIÓ DE L'ANTIC ESCORXADOR DE TORTOSA PER A AULA DIDACTICA DEL MUSEU I MAGATZEM.
Emplaçament	AVDA. FELIP PEDRELL TORTOSA BAIX EBRE
Referència Projecte	2012

Referència document	PLANTA COTES PLANTA INSTAL·LACIÓ ELÈCTRICA
Escala	1/100
Data	ABRIL DE 2012
L'arquitecte	FELIP CARLES MUNNÉ

01.2